


**Vedtægter 1992**  
ca. 370 m skråningsbeskyttelse og 2 høfder  
hhv. 20 m og 23 m

**Reviderede vedtægter 2015**  
ca. 470 m skråningsbeskyttelse og 4 høfder  
hhv. 11 m, 13,2 m, 20 m og 23 m

Forlængelse af  
skråntfodbeskyttelse  
80 m  
tilladelse i 1999

Forlængelse af  
skråntfodbeskyttelse  
20 m  
tilladelse i 2009

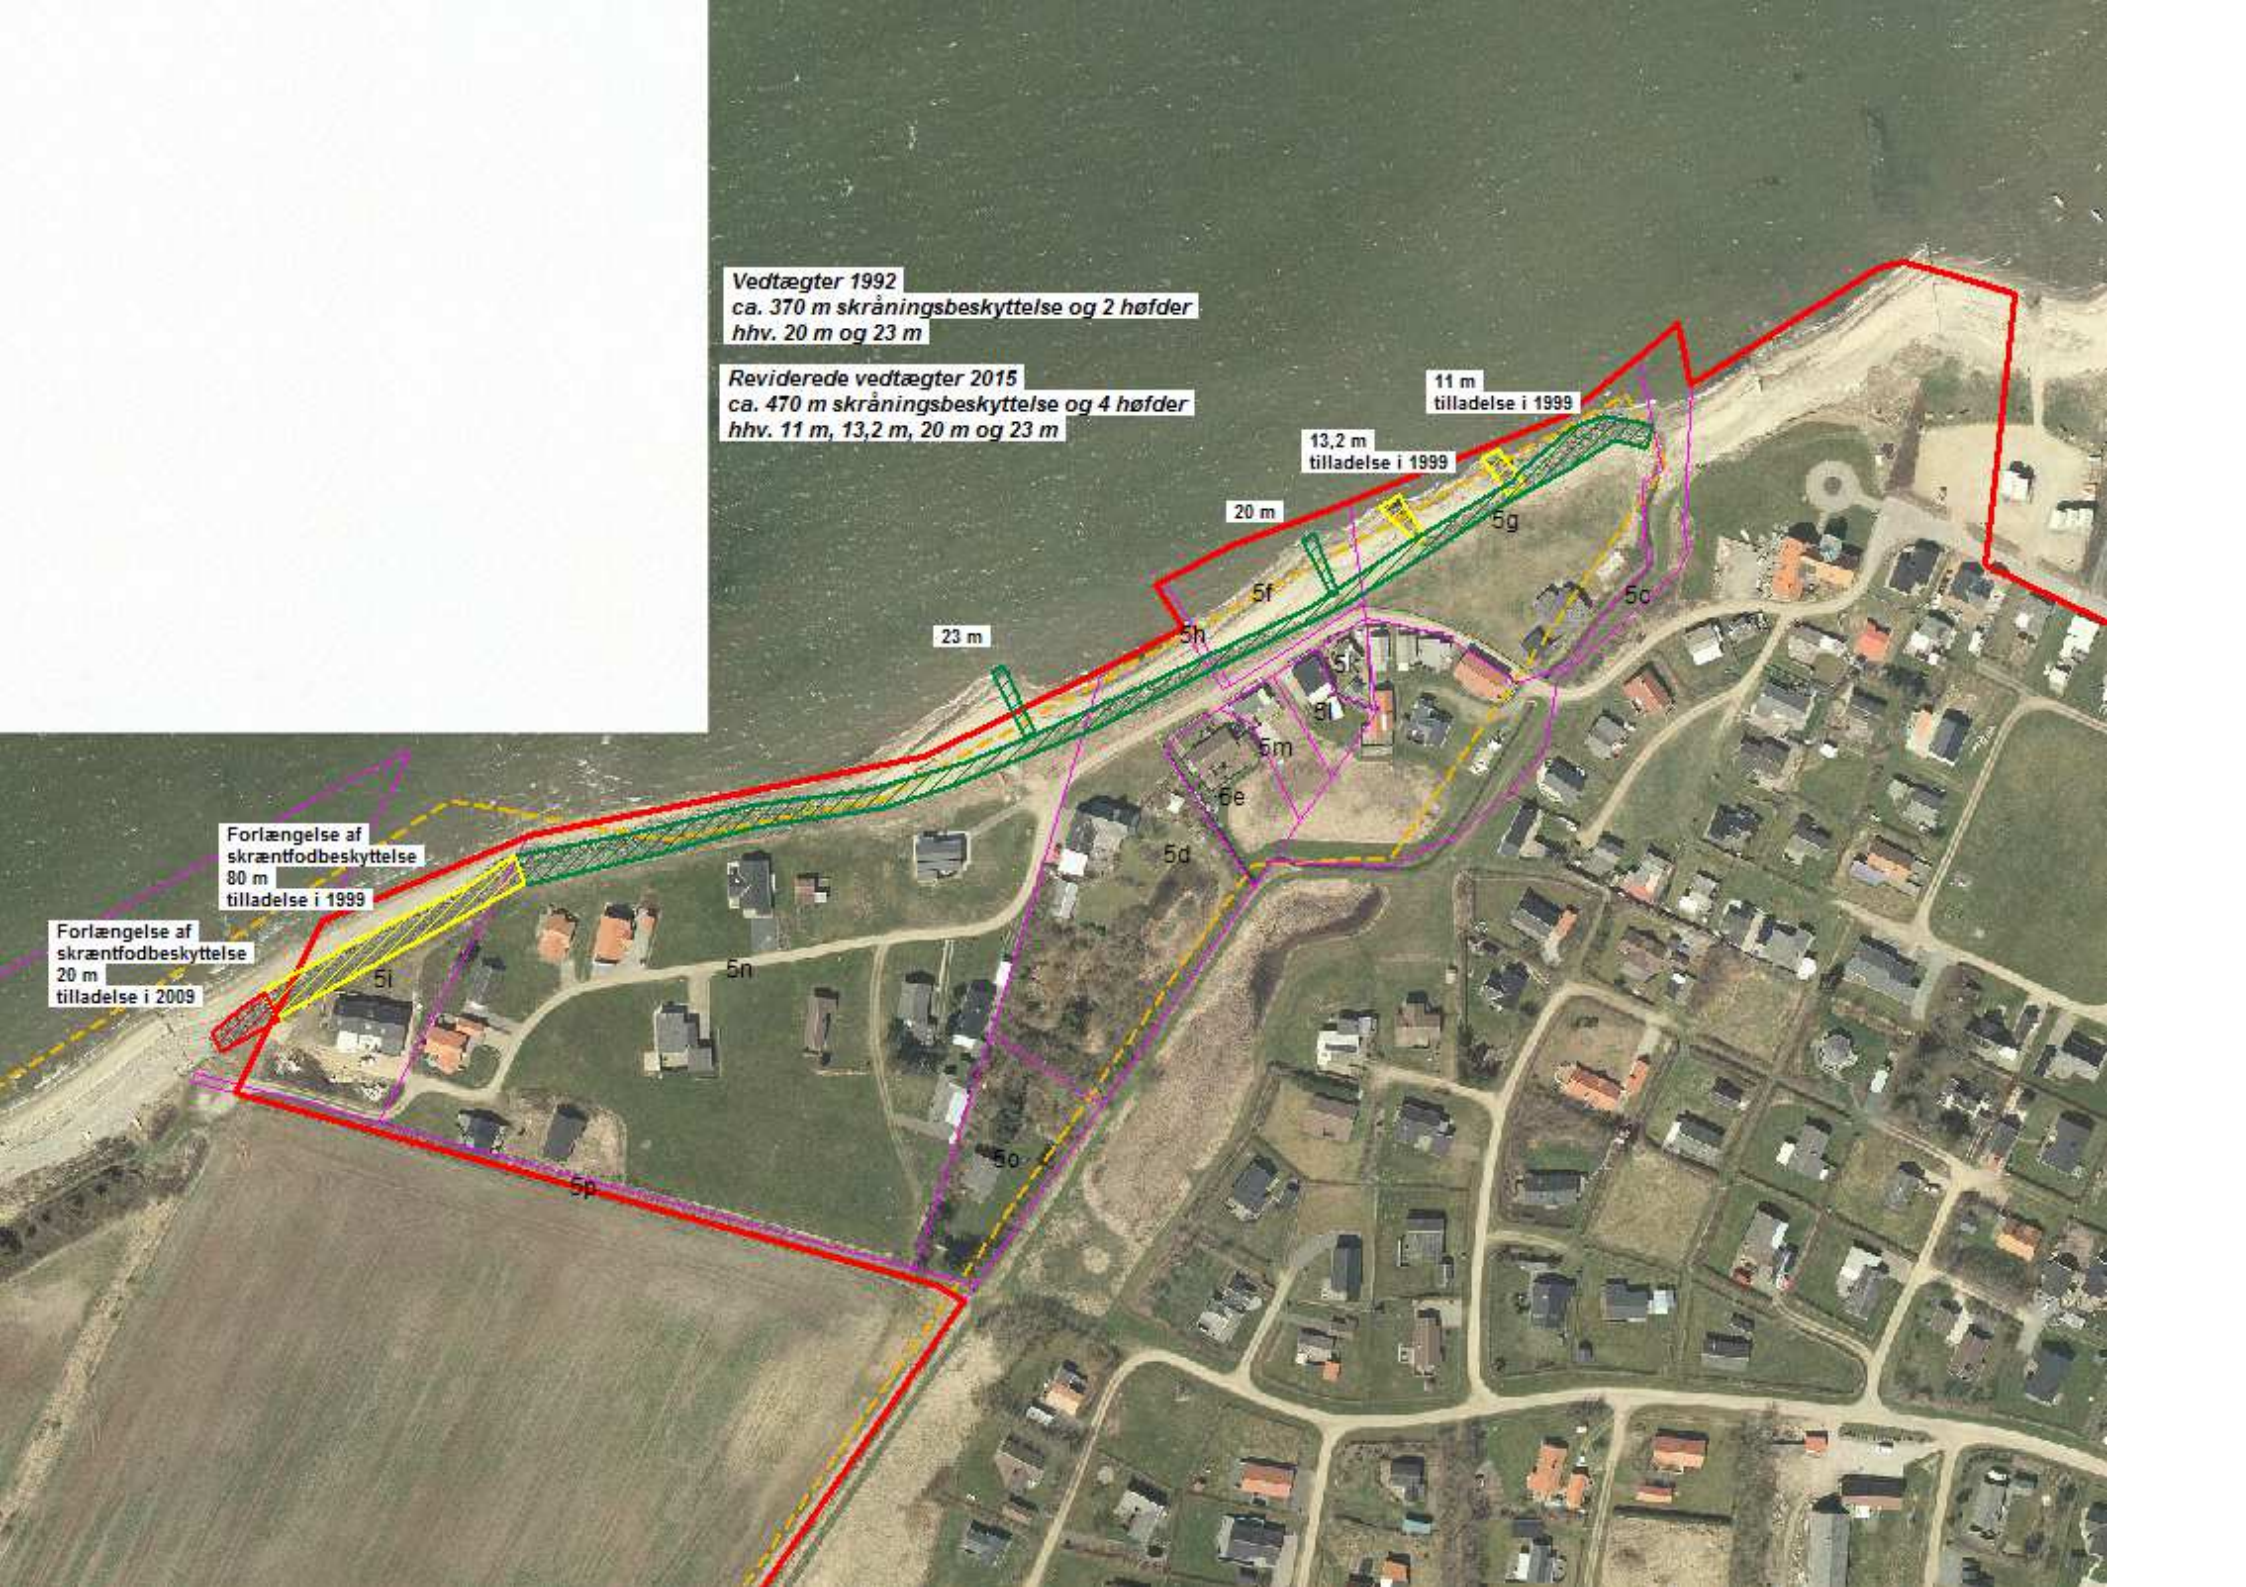

**Vedtægter 1992**

ca. 370 m skråningsbeskyttelse og 2 høfder  
hhv. 20 m og 23 m

**Reviderede vedtægter 2015**

ca. 470 m skråningsbeskyttelse og 4 høfder  
hhv. 11 m, 13,2 m, 20 m og 23 m

**Forlængelse af  
skræntfodbeskyttelse  
80 m  
tilladelse i 1999**

**Forlængelse af  
skræntfodbeskyttelse  
20 m  
tilladelse i 2009**

**11 m  
tilladelse i 1999**

**13,2 m  
tilladelse i 1999**

**20 m**

**23 m**

